Legenda:

- proj. niweleta krawężnika
- proj. niweleta dna ścieku z kostki bruk bet. gr. 8 cm
- proj. niweleta dna rowu otwartego
- proj. ściek bet. korytkowy 30/15x20/13x50cm przekryty płytą bet 50x50x7cm z umocn. wylotu płytą bet. 50x50x7cm
- proj. umocnienie skarp płytami bet. ażur. 10x40x60 cm
- niweleta istn. krawędzi jezdni
- niweleta istn. dna rowu
- niweleta istn. terenu (pobocze)

repper wysok. 173,31 - rzędna studni kanalizacji sanitarnej

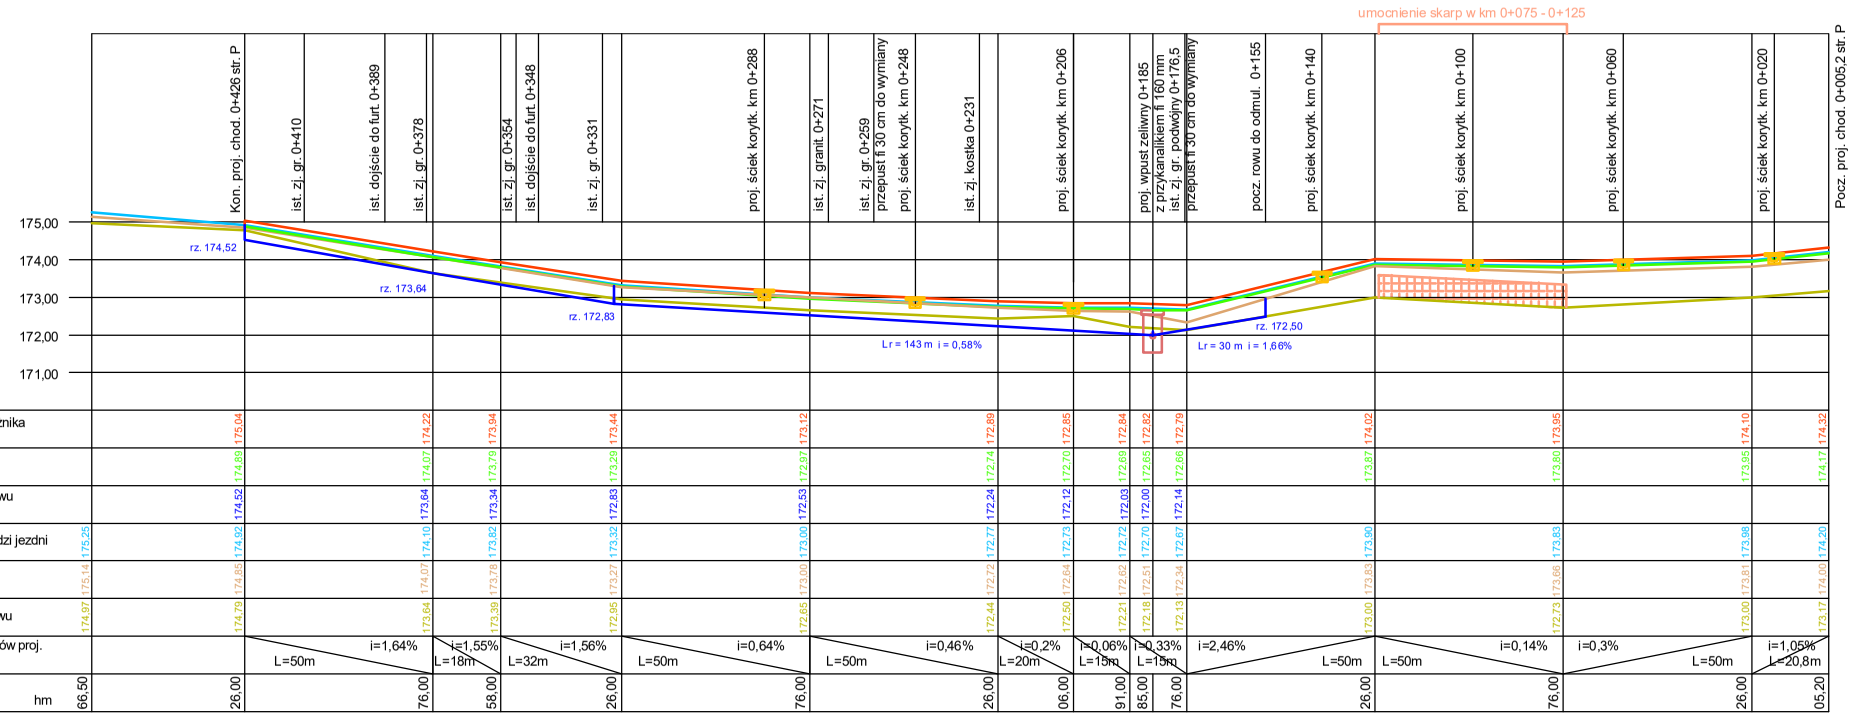

| | | |