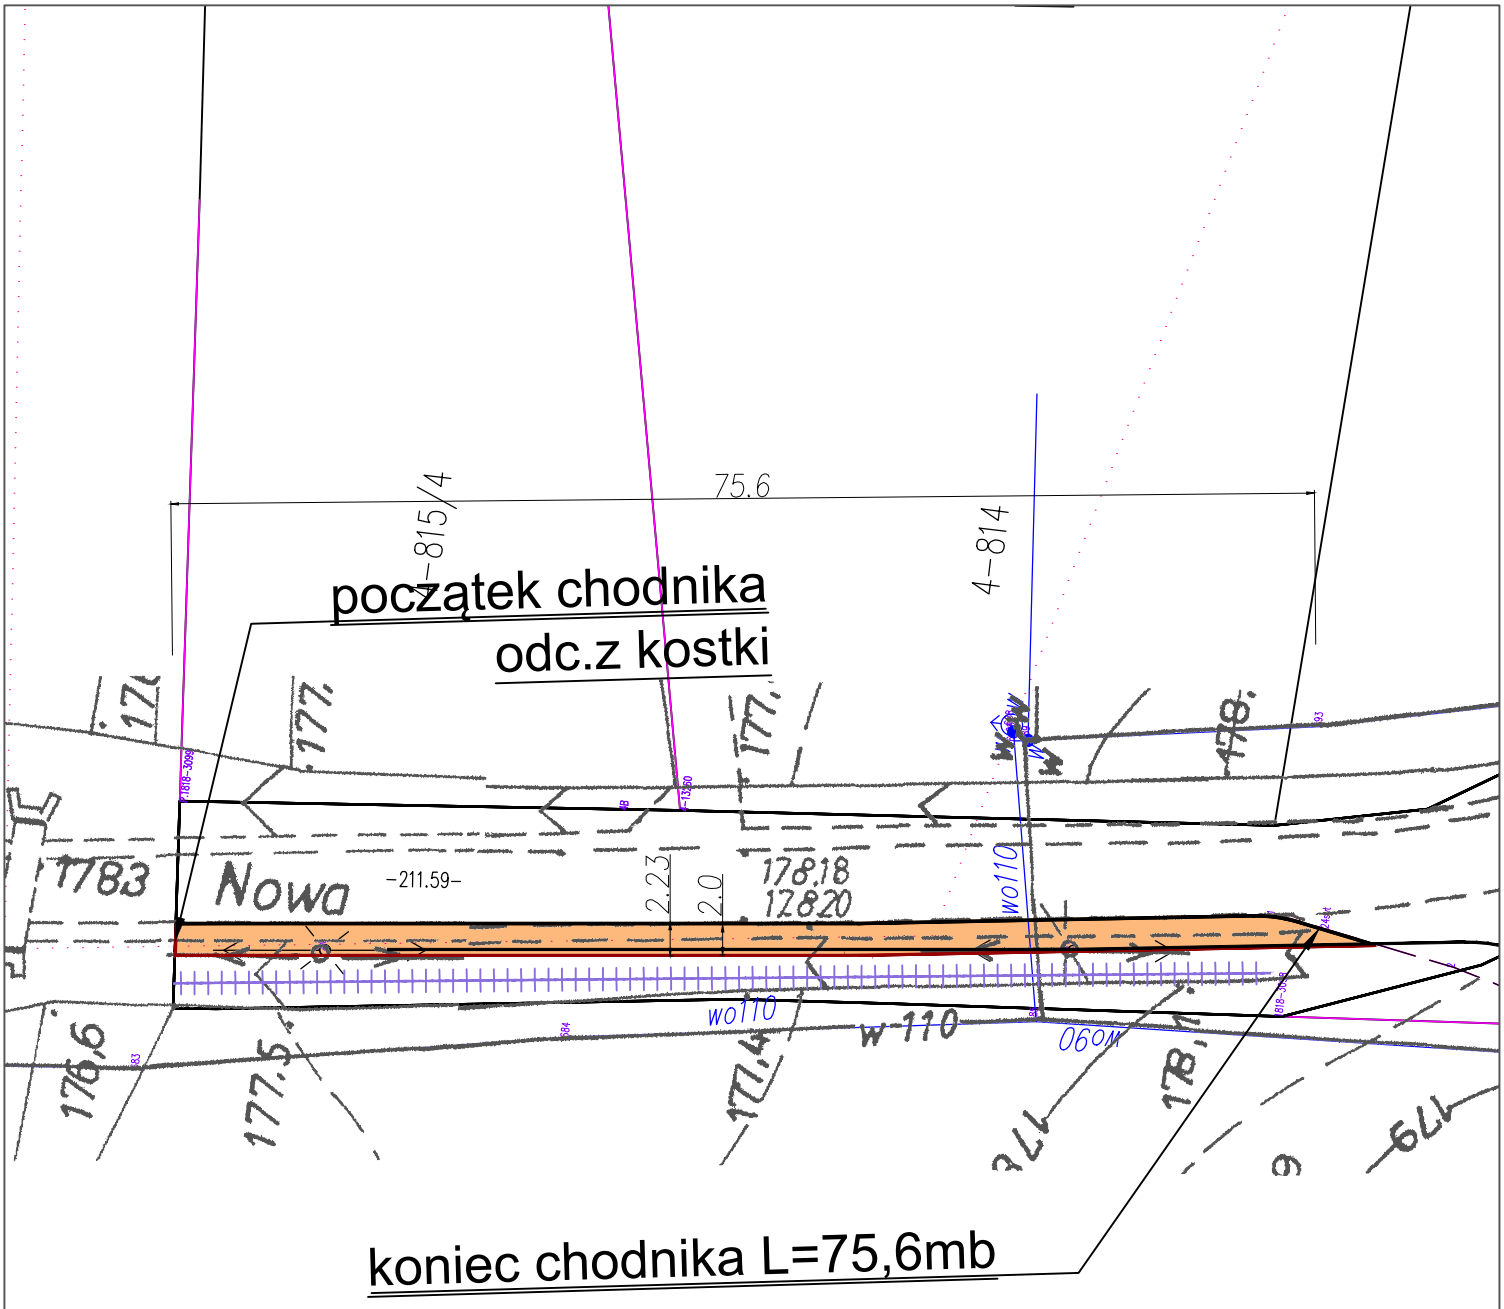

Legenda:

- chodnik z kostki brukowej betonowej #6 cm (kolor)
- krawężnik betonowy 15*30
- obrzeże betonowe 8*30
- istn. rów do odmulenia

Przedmiot opracowania:
Przebudowa drogi powiatowej nr 1022R Spokojna - Jastkowice w m. Krzaki (odc. chodnika z kostki)

Inwestor:
Powiat Stalowowolski ; 37-450 Stalowa Wola, ul. Podleśna 15

Zamawiający:
Gmina Pysznica ; 37-403 Pysznica ; ul. Wolności 322

Jednostka opracowywująca:
Zbigniew Lach ; Szyperki 39A 37-405 Jarocin

Skala:	Projektant:	Podpis:
1:500	mgr inż. Zbigniew Lach	Data: 06.2021r

Nr rys.: 2.3

Treść: Plan sytuacyjny